




COSTA DA MORTE

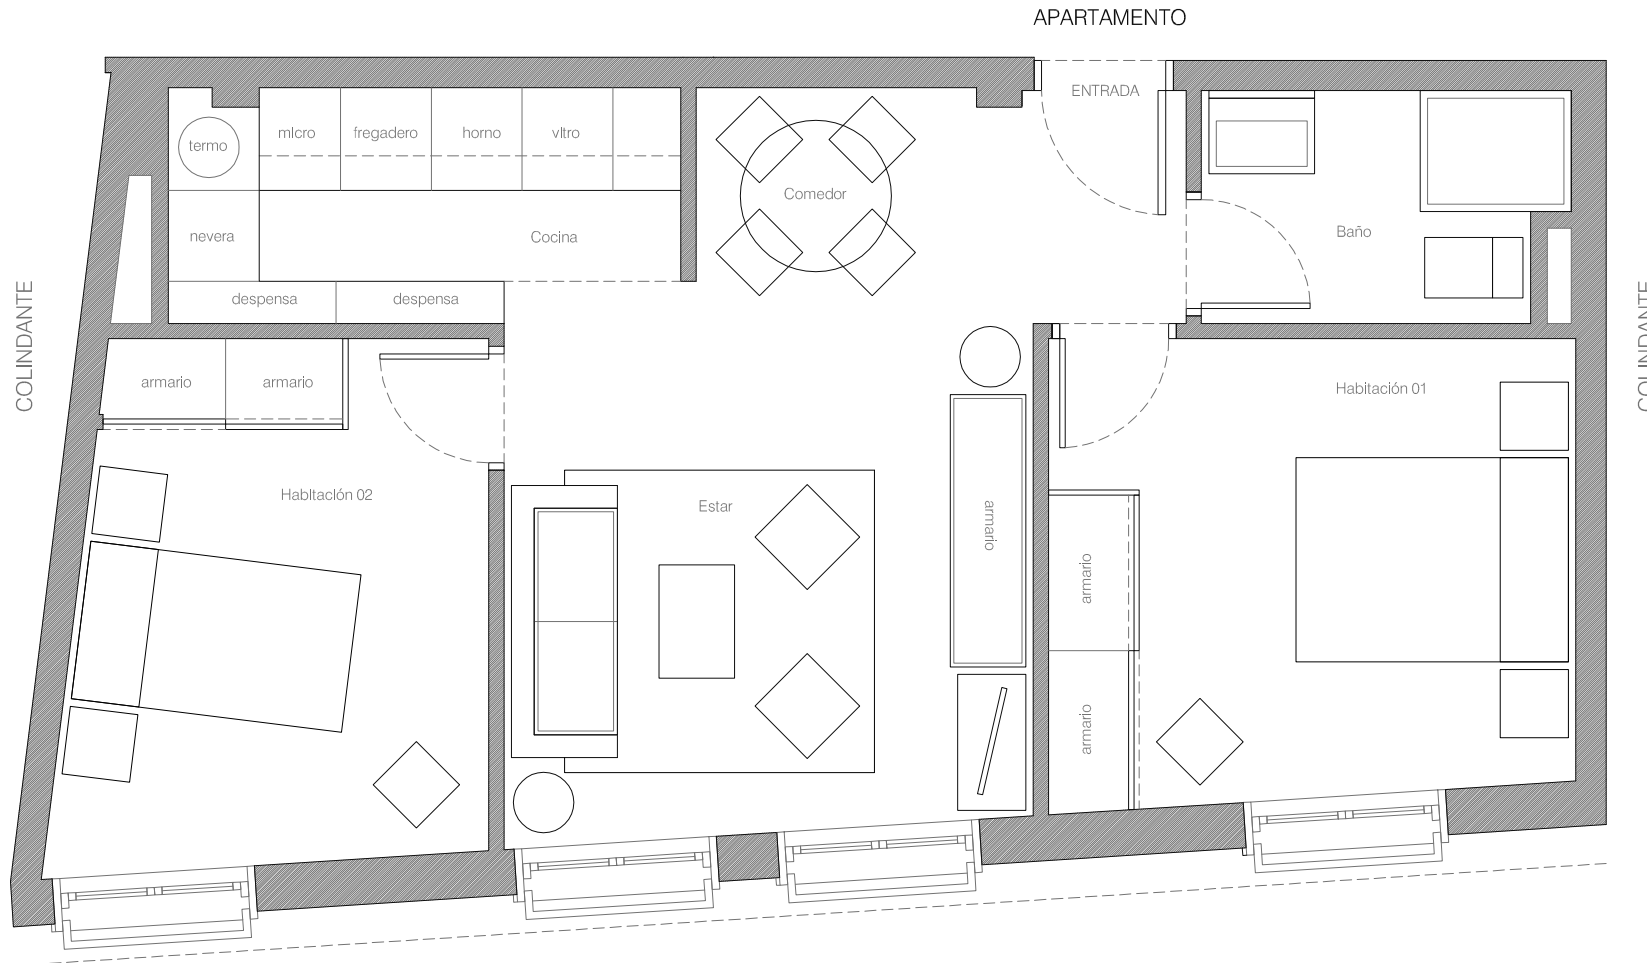

FACHADA MARÍTIMA DE CAMARIÑAS

CUADRO DE SUPERFICIES

APARTAMENTO P.1ª	Superficie Útil	Sup. Iluminación	Sup. Ventilación	Sup. Construida
Baño	3,55 m ²	Artificial	Indirecta	
Cocina-Salón-Corredor	22,20 m ²	7,50 m ²	3,75 m ²	
Habitación 01	10,55 m ²	2,00 m ²	2,52 m ²	
Habitación 02	9,50 m ²	1,10 m ²	1,44 m ²	
SUPERFICIE UTIL	45,80 m²			
SUPERFICIE CONSTRUIDA				53,10 m²